





חוק התכנון והבניה התשס"ח - 1965
תכנית מתאר ארצית
משולבת למשק המים-
נחלים וניקוז
תמ"א 3/ב34

גיליון מס' 5
ערבה דרומית

- גבול תוכנית
- גבול מחוז משרד הפנים
- גבול רשות ניקוז
- עורק ניקוז ראשי
- עורק ניקוז משני
- עורק ניקוז במחוז צפון
- נחל לתכנון
- עורק ניקוז ראשי
- בתחום נחל לתכנון
- עורק ניקוז משני
- בתחום נחל לתכנון
- פשט הצפה

משרד הפנים
חוק תכנון והבניה התשס"ח - 1965
תכנית מתאר ארצית מאושרת
ע"י המפקח על התכנון
מיום 30/09/2006
התקפה כיוון סוכר הפעלה בדיון הפנים
שר הפנים
שר הממשלה
12.80

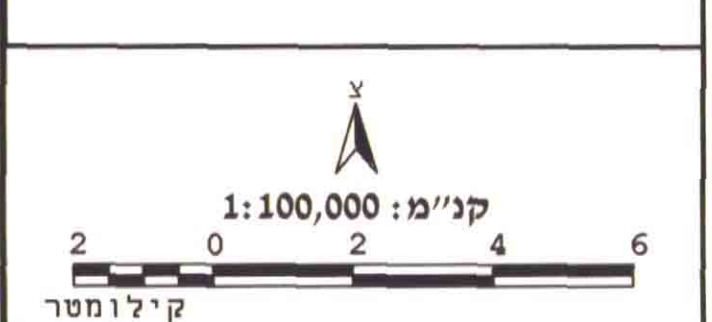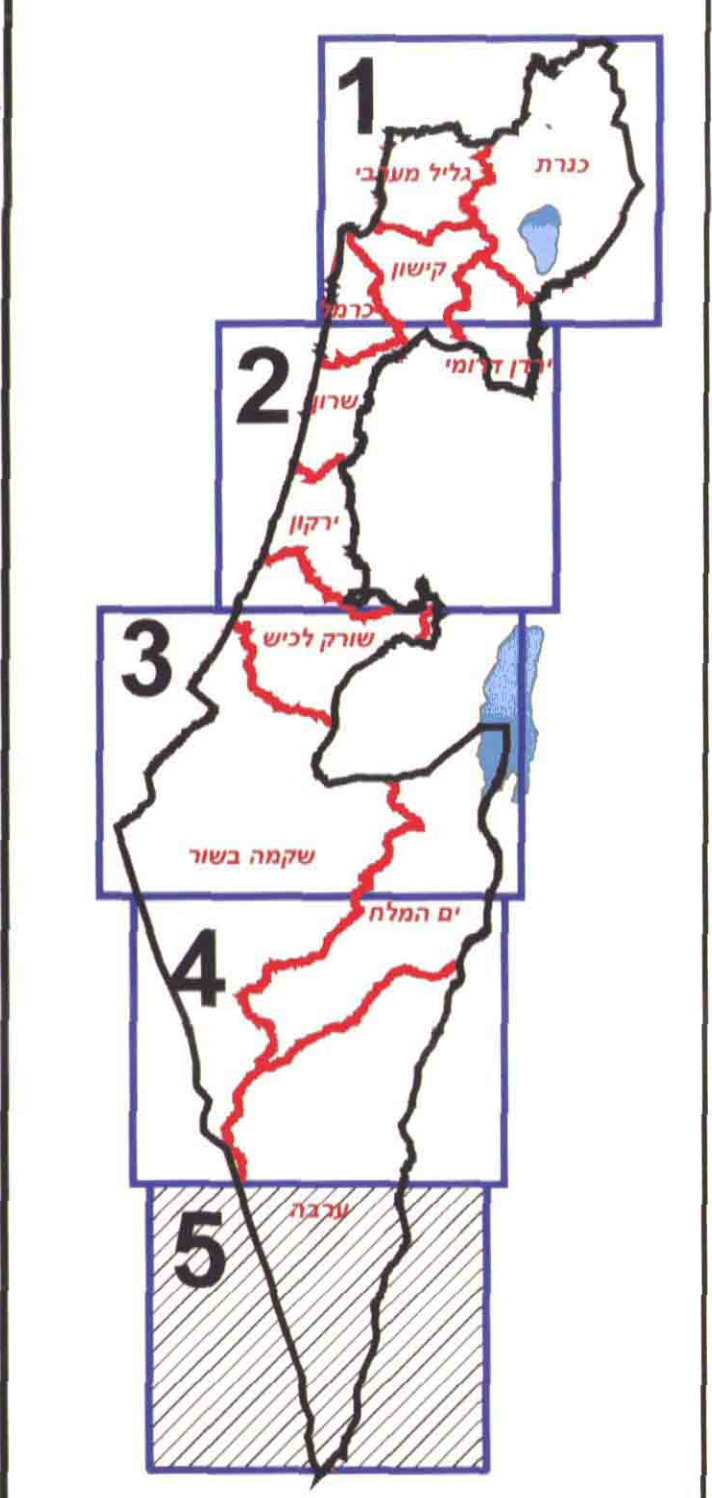

עריכה והפקה באמצעות:
מערכת מידע גיאוגרפית
פיטלסון, שילה, יעקובסון - אדריכלים
קהילת ונציה 12, ת"א 69400
טל' 03-6499515 מקסי' 03-6499619
e-mail: arch@fsj.co.il



אוגוסט 2006