
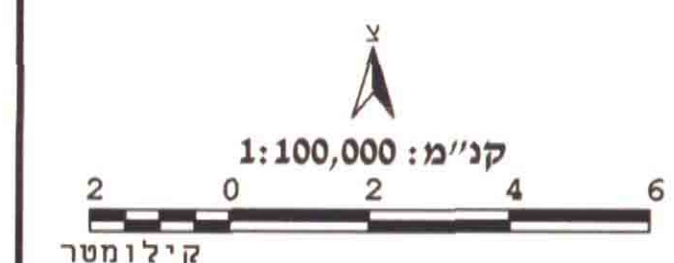


חוק התכנון והבניה התשכ"ה - 1965
תכנית מתאר ארצית
משולבת למשק המים-
נחלים וניקוז
תמ"א 34/ב3

גיליון מס' 2
השרון ומישור החוף

- | | |
|-----------------------|---|
| גבול תוכנית |  |
| גבול מחוז משרד הפנים |  |
| גבול רשות ניקוז |  |
| עורק ניקוז ראשי |  |
| עורק ניקוז משני |  |
| עורק ניקוז במחוז צפון |  |
| נחל לתכנון |  |
| עורק ניקוז ראשי |  |
| בתחום נחל לתכנון |  |
| עורק ניקוז משני |  |
| בתחום נחל לתכנון |  |
| פסגת ההצפה |  |

משרד הפנים
חוק התכנון והתמנה: תכנון-1963
תכנית מתאר ארצית: יאושרת
ע"ה תשס"ה לפי החלטתה ס"ס 696
מיום כ"ח שבט תשס"ה (16.11.06)
והחתום בידו: סוכיר הממשלה ובידו: שר הפנים
מזכיר הממשלה
תאריך: 6.12.06
שר הפנים

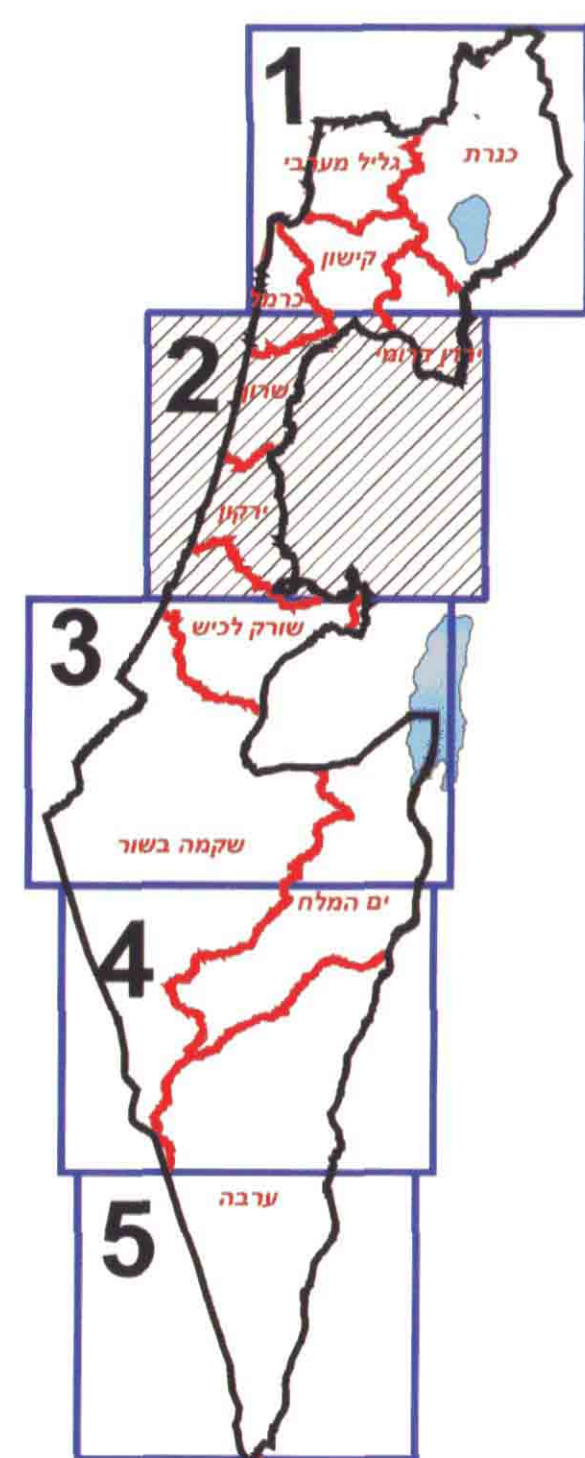

עריכה והפקה באמצעות:
מערכת מידע גיאוגרפית
פיטלסון, שילה, יעקובסון - אדריכלים
קהילת ונציה 12, ת"א 69400
טל' 03-6499515 פקס' 03-6499619
e-mail: arch@fsj.co.il



2006 אוגוסט