


חוק התכנון והבניה התשי"ח - 1965
תכנית מתאר ארצית
משולבת למשק המים-
נחלים וניקוז
תמ"א 3/34

גיליון מס' 3
השפלה צפון הנגב
ומדבר יהודה

- גבול תוכנית
- גבול מחוז משרד הפנים
- גבול רשות ניקוז
- עורק ניקוז ראשי
- עורק ניקוז משני
- עורק ניקוז במחוז צפון
- נחל לתכנון
- עורק ניקוז ראשי
- בתחום נחל לתכנון
- עורק ניקוז משני
- בתחום נחל לתכנון
- פשט הצפה

משרד הפנים
חוק התכנון והבניה התשי"ח - 1965
תכנית מתאר ארצית
מס' 3/34
תאריך: 12/12/2006
מאת: משרד הפנים
שר הפנים

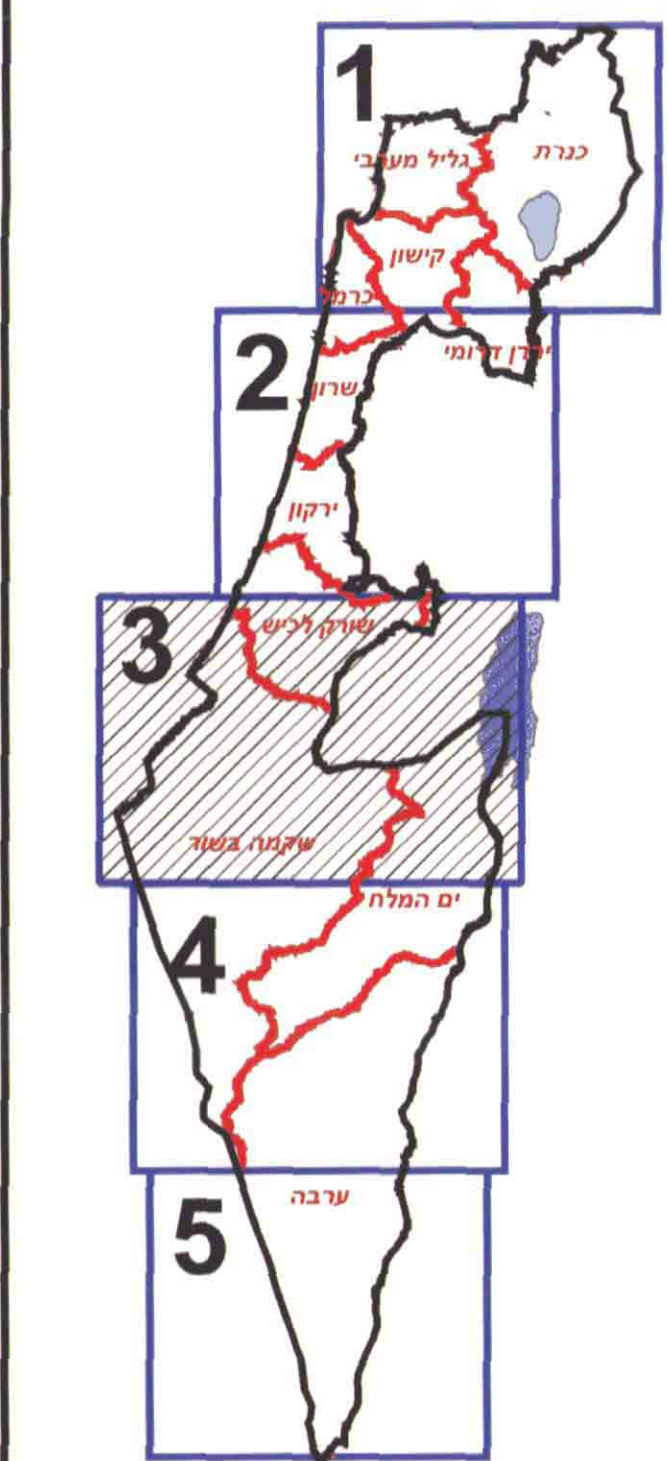

עריכת וחקיקה באמצעות:
מערכת מידע גיאוגרפית
פיטלסון, שילה, יעקובסון - אדריכלים
69400
קהילת ונציה 12, ת"א
טל' 03-6499515 פקס' 03-6499619
e-mail: arch@fsj.co.il



אוגוסט 2006