



אין להשתמש במידות הלקוחות בקל"ם מהתכנית.  
 אין להשתמש בפרטים כפי שהם, יש להתאים  
 את ההנחיות לתכנית המבוקשת.

לוח שינויים			
הוצ'ו	תאריך	שרטוט	תיאור
0	05.02/19	שי	לאישור

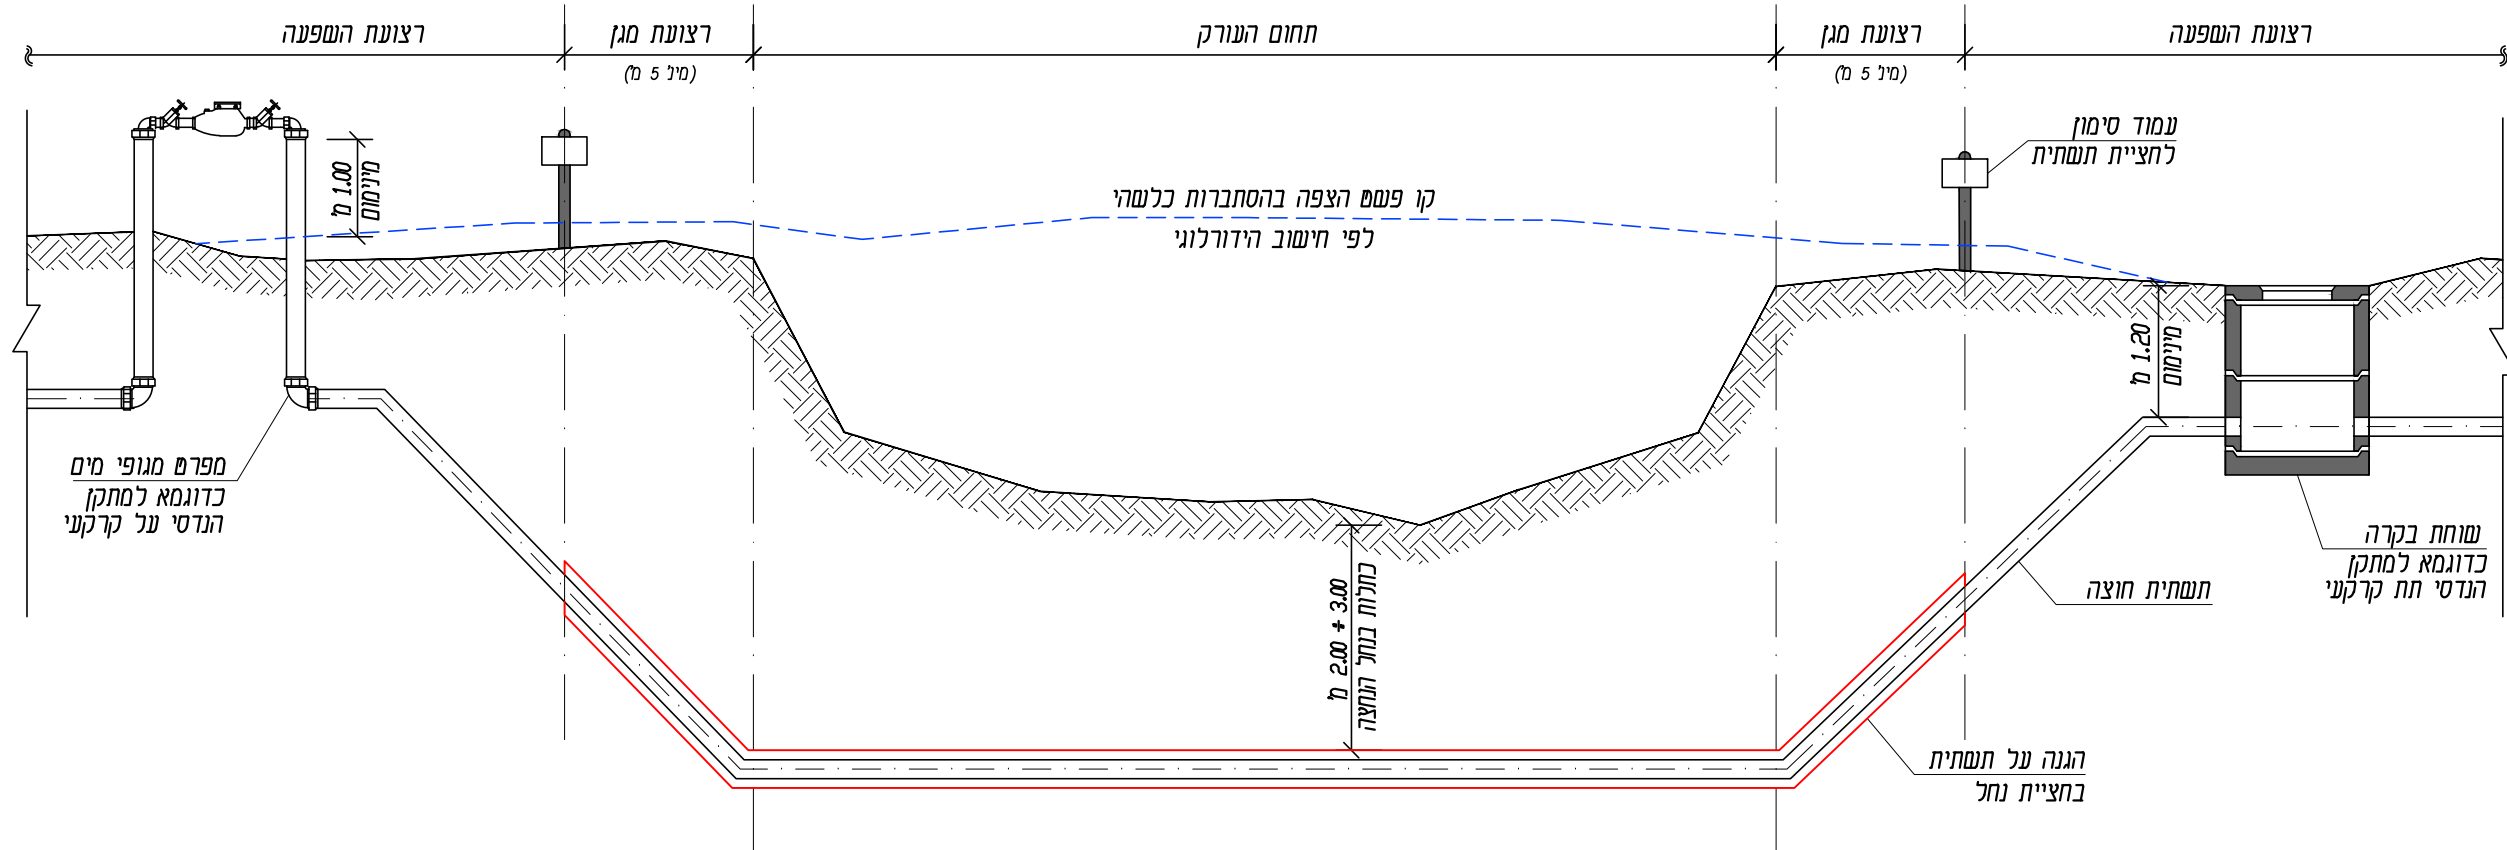

**חתך טיפוסי** 1 **תשתיות חוצות נחל ומתקנים הנדסיים**  
 ללא קל"ם

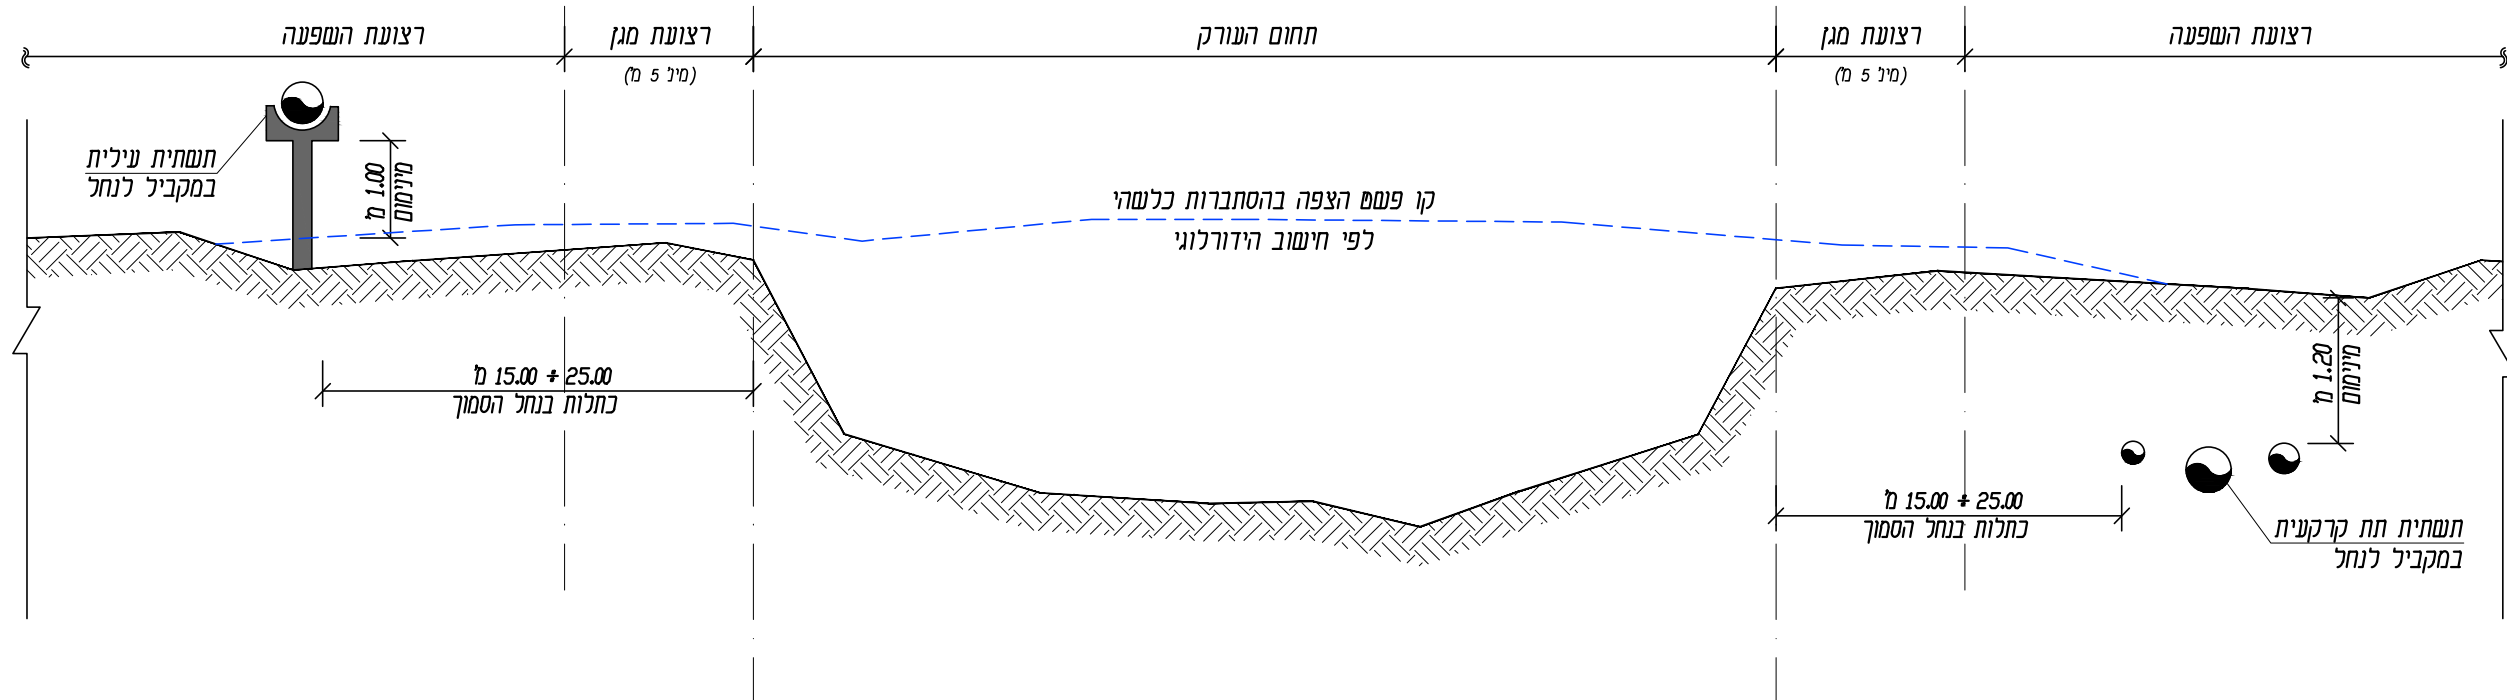

**חתך טיפוסי** 2 **תשתיות מקבילות לנחל ותשתיות על קרקעיות**  
 ללא קל"ם

אישור המזמין

שם ומשפחה: \_\_\_\_\_

תאריך: \_\_\_\_\_

חתימה: \_\_\_\_\_

לניוין  לאישור  למכרז  לביצוע

**רשות ניקוז ים המלח**

חתימה	תאריך	חתימה
<p>שם התכנית: <b>תשתיות חוצות ובקרת נחל פרטים טיפוסיים</b></p> <p>קל"ם: <b>ללא</b></p> <p>הוצאה: _____</p>		
דף: _____	מט' שרטוט: _____	0
מתוך: _____	מט' טבל: _____	